



A

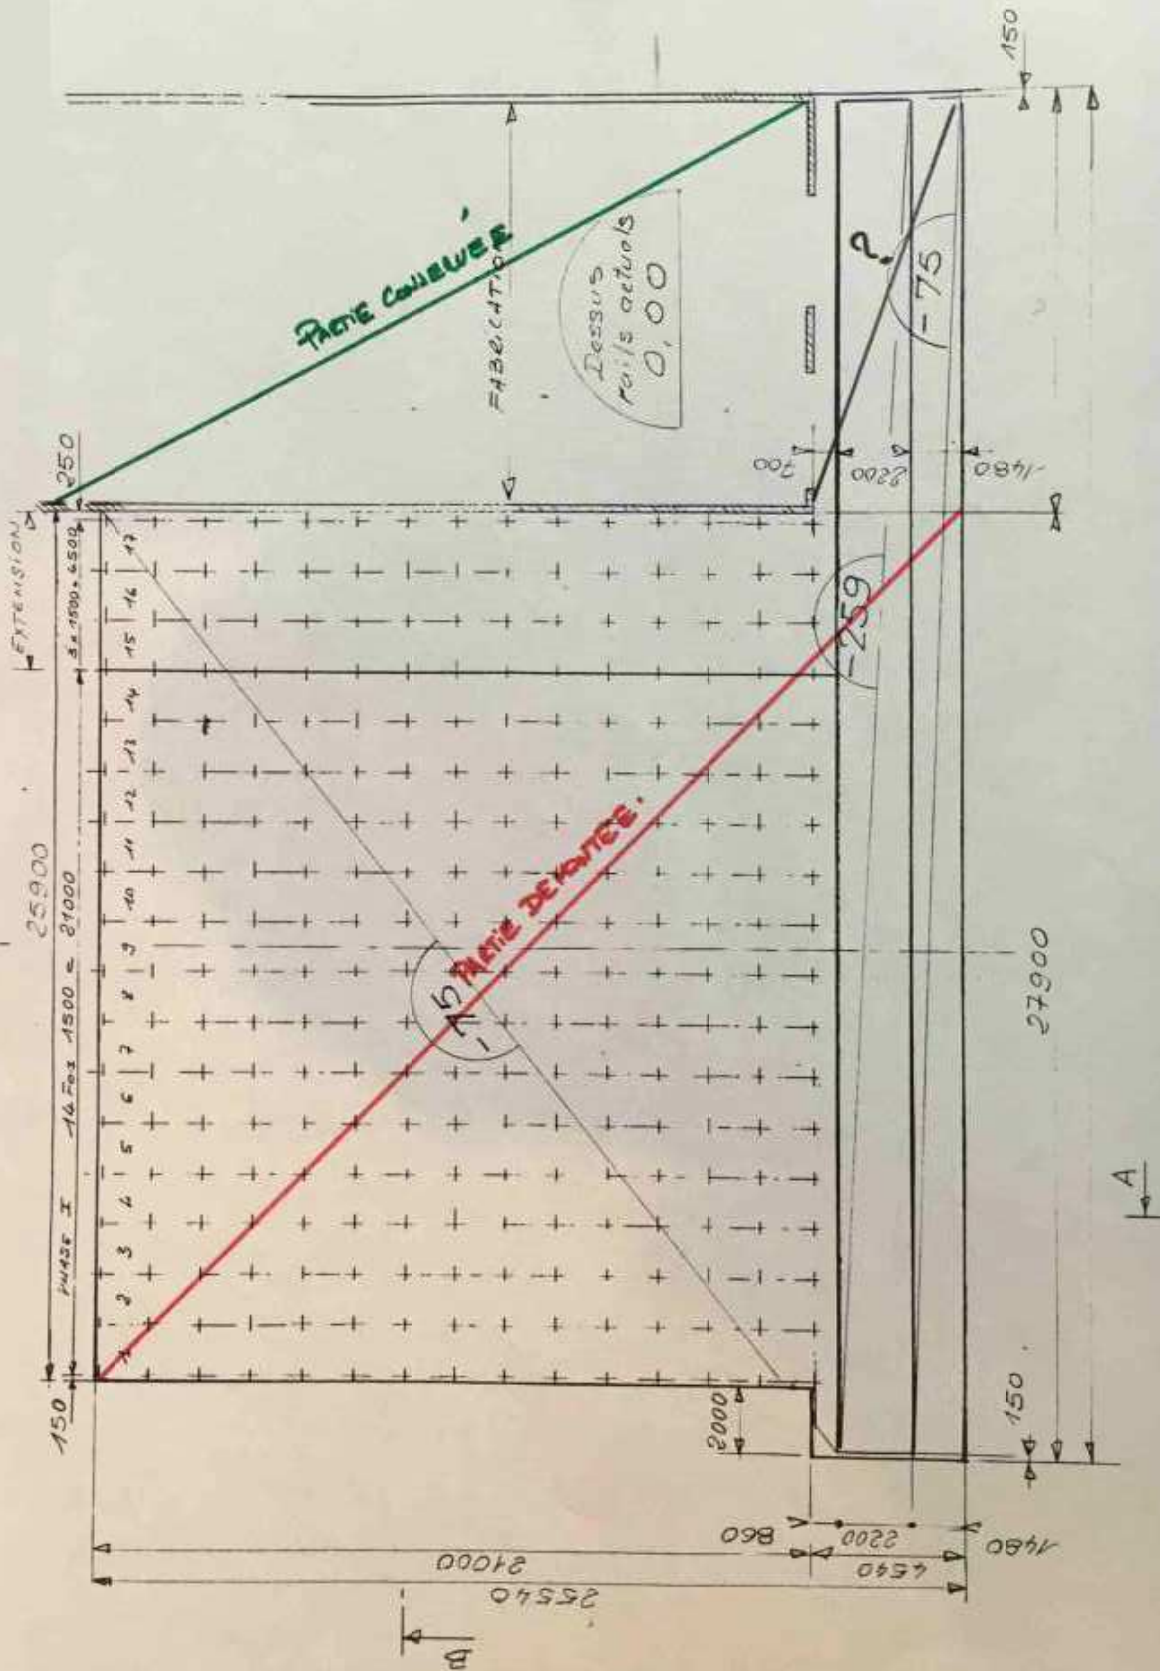

B

Hall conserve

Plan 1
Plan 2
Plan 3
COUPE BB
Hall démonté

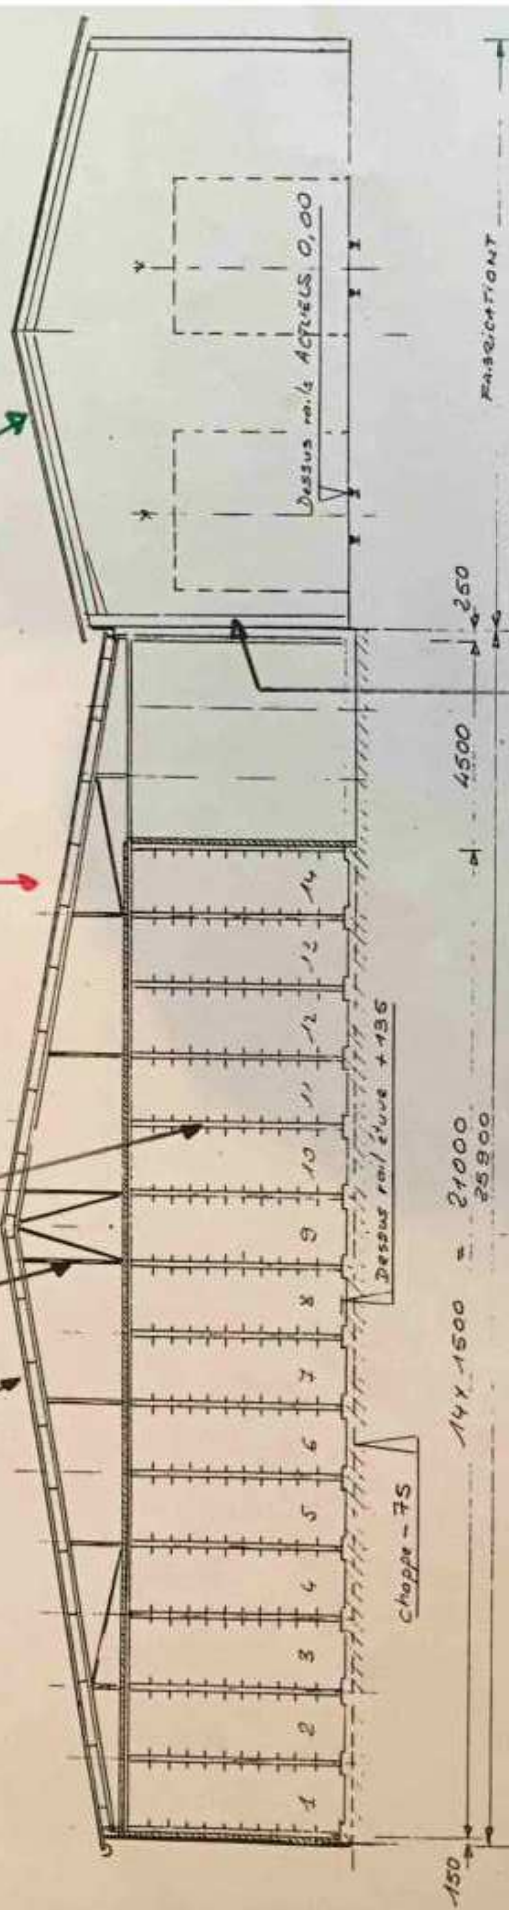

Long pour ouvert
Après travaux -